II/01 KOORDINAČNÍ VÝKRES

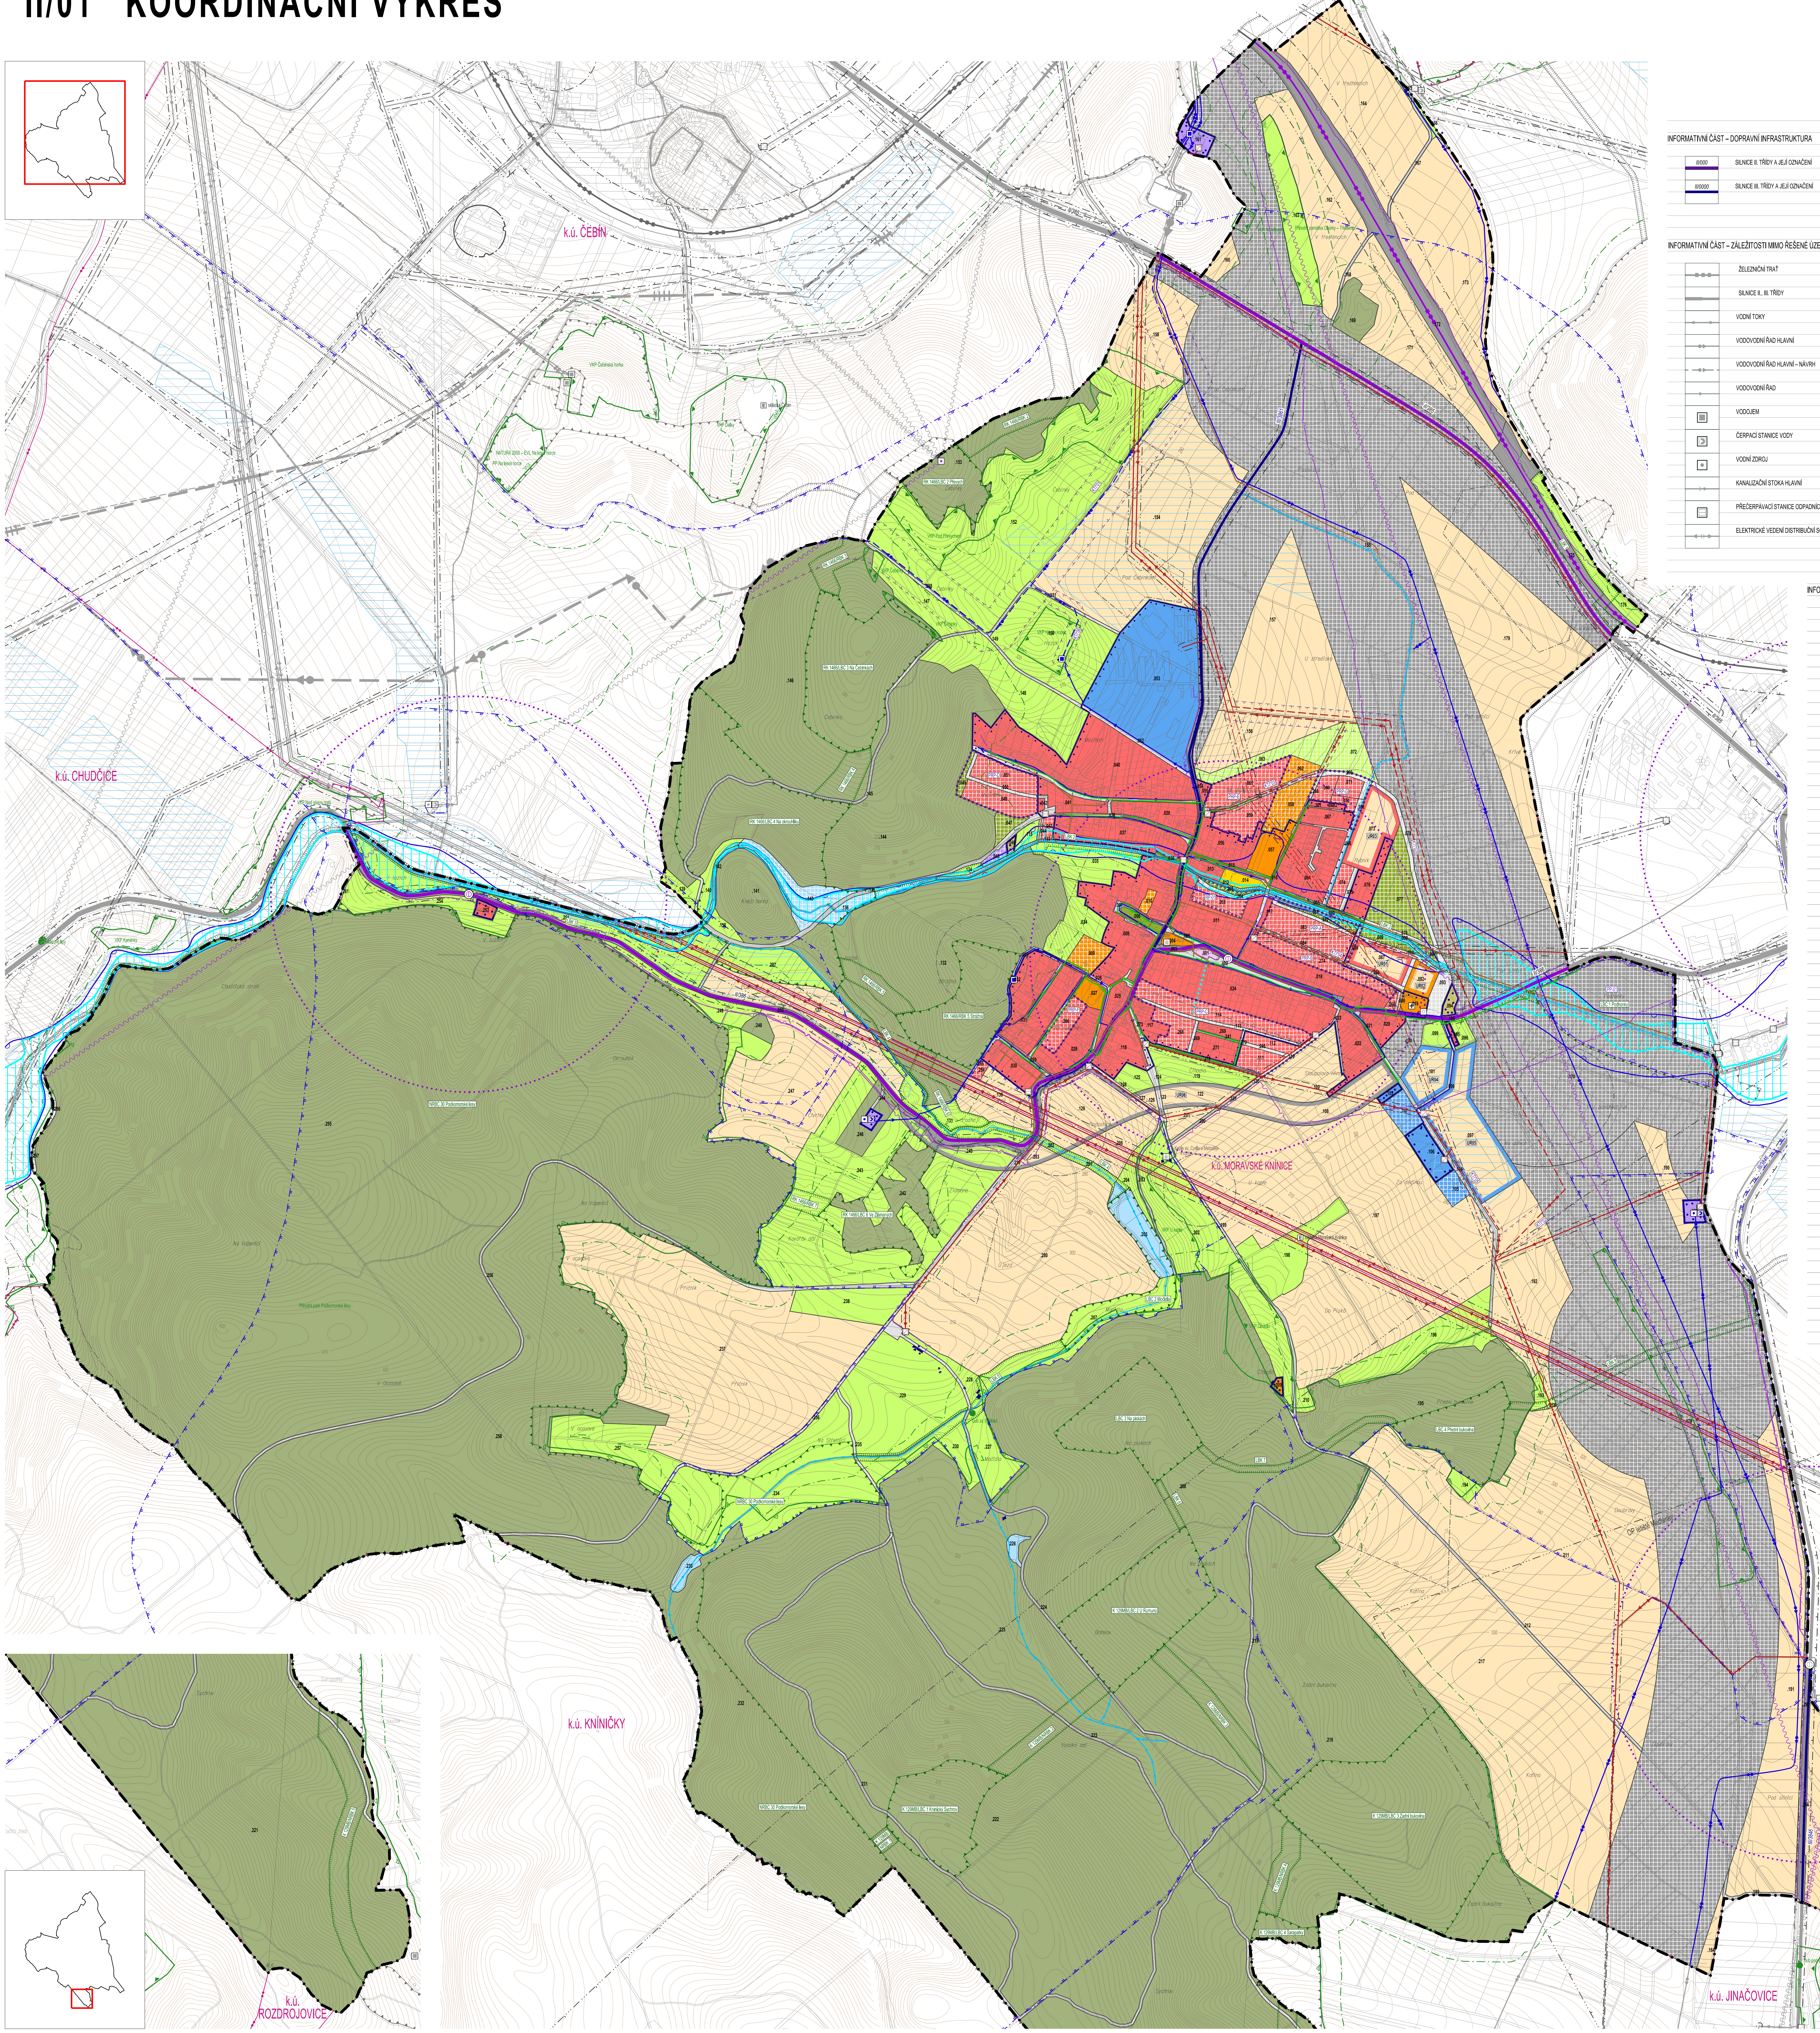
k.ú. ČEBÍN
k.ú. CHUDČICE
k.ú. MORAVSKÉ KNÍNICE
k.ú. KNÍNIČKY
k.ú. ROZDROJOVICE
k.ú. JINAČOVICE
VKP Čebínská horka
VKP Dálky
NATURA 2000 – EVL Na lesní horce
PP Na lesní horce
VKP Nad starou tratí
VKP Kaminky
Přírodní park Podkomorské lesy
NRBC 30 Podkomorské lesy
RK 1466/LBC 3 Na Čebínkách
RK 1466/LBC 4 Na okrouhlíku
RK 1466/RBK 5 Strážná
RK 1466/LBC 6 Ve Žlámaných
LBC 1 Podhonky
LBC 2 Močidla
LBC 3 Na pískách
LBC 4 Přední bukovina
K 129MB/LBC 1 Knínický Sychrov
K 129MB/LBC 2 U Rumunů
K 129MB/LBC 3 Zadní bukovina
K 129MB/LBC 4 Šarapatky
II/385
II/386
III/3861
III/3846
OP letiště Medlánky
k.ú. MORAVSKÉ KNÍNICE

MORAVSKÉ KNÍNICE

ÚZEMNÍ PLÁN

INFORMATIVNÍ ČÁST – DOPRAVNÍ INFRASTRUKTURA

- SILNICE II. TŘÍDY A JEJÍ OZNAČENÍ (II/000)
- SILNICE III. TŘÍDY A JEJÍ OZNAČENÍ (III/0000)
- ŽELEZNIČNÍ TRAŤ
- ZASTÁVKA AUTOBUSU, DOSTUPNOST 500 M

INFORMATIVNÍ ČÁST – ZÁLEŽITOSTI MIMO ŘEŠENÉ ÚZEMÍ

- ŽELEZNIČNÍ TRAŤ
- SILNICE II., III. TŘÍDY
- VODNÍ TOKY
- VODOVODNÍ ŘAD HLAVNÍ
- VODOVODNÍ ŘAD HLAVNÍ – NÁVRH
- VODOVODNÍ ŘAD
- VODOJEM
- ČERPACÍ STANICE VODY
- VODNÍ ZDROJ
- KANALIZAČNÍ STOKA HLAVNÍ
- PŘEČERPÁVACÍ STANICE ODPADNÍCH VOD
- ELEKTRICKÉ VEDENÍ DISTRIBUČNÍ SOUSTAVY 110 kV
- ELEKTRICKÉ VEDENÍ DISTRIBUČNÍ SOUSTAVY 22 kV
- ELEKTRICKÁ STANICE
- PLYNOVOD VVTL – NÁVRH
- PLYNOVOD VTL
- PLYNOVOD STL
- REGULAČNÍ STANICE PLYNU
- ELEKTRONICKÉ KOMUNIKAČNÍ VEDENÍ
- ELEKTRONICKÉ KOMUNIKAČNÍ ZAŘÍZENÍ
- RADIORELÉOVÁ TRASA
- BIOCENTRUM
- BIOKORIDOR

INFORMATIVNÍ ČÁST – VYBRANÉ LIMITY VYUŽITÍ ÚZEMÍ

- NEMOVITÁ KULTURNÍ PAMÁTKA
- PAMÁTKA MÍSTNÍHO VÝZNAMU – KŘÍŽ, BOŽÍ MUKA, POMNÍK, APOD.
- ÚZEMÍ S ARCHEOLOGICKÝMI NÁLEZY (ZÓNA I)
- ÚZEMÍ S ARCHEOLOGICKÝMI NÁLEZY (ZÓNA II)
- HŘBITOV, OCHRANNÉ PÁSMO HŘBITOVA
- EVROPSKY VÝZNAMNÁ LOKALITA – NATURA 2000 (EVL)
- ZVLÁŠTĚ CHRÁNĚNÉ ÚZEMÍ – PŘÍRODNÍ PAMÁTKA (PP)
- ZVLÁŠTĚ CHRÁNĚNÉ ÚZEMÍ – PŘÍRODNÍ REZERVACE (PR)
- OCHRANNÉ PÁSMO ZVLÁŠTĚ CHRÁNĚNÉHO ÚZEMÍ
- VZDÁLENOST 50 M OD OKRAJE LESA
- VÝZNAMNÝ KRAJINNÝ PRVEK (VKP) REGISTROVANÝ
- PŘÍRODNÍ PARK (PP)
- PAMÁTNÝ STROM
- VYHLÁŠENÉ ZÁPLAVOVÉ ÚZEMÍ Q100
- AKTIVNÍ ZÓNA ZÁPLAVOVÉHO ÚZEMÍ
- OCHRANNÉ PÁSMO VODNÍHO ZDROJE I. STUPNĚ
- OCHRANNÉ PÁSMO VODNÍHO ZDROJE II., II.a NEBO II.b STUPNĚ
- ODVODNĚNÁ PLOCHA (MELIORACE)
- STARÁ EKOLOGICKÁ ZÁTĚŽ (BÝVALÁ SKLÁDKA) (E)
- SESUVNÉ ÚZEMÍ – BODOVÉ
- OCHRANNÉ PÁSMO TECH. INFRASTRUKTURY
- OCHRANNÉ PÁSMO SILNICE
- OCHRANNÉ PÁSMO ŽELEZNIČNÍ TRATĚ
- OCHRANNÉ PÁSMO LETIŠTĚ
- CELÉ SPRÁVNÍ ÚZEMÍ OBCE JE SITUOVÁNO V OCHRANNÉM PÁSMU RADIOLOKAČNÍHO ZAŘÍZENÍ MINISTERSTVA OBRANY ČR
- CELÉ SPRÁVNÍ ÚZEMÍ OBCE JE ZÁJMOVÝM ÚZEMÍM MINISTERSTVA OBRANY ČR Z HLEDISKA POVOLOVÁNÍ VYJMENOVANÝCH DRUHŮ STAVEB

PLOCHY S ROZDÍLNÝM ZPŮSOBEM VYUŽITÍ

STABILIZOVANÉ	ROZVOJOVÉ	ÚZEMNÍ REZERVA	
🟥	▦	☐	PLOCHY SMÍŠENÉ OBYTNÉ (B)
🟦	▦	☐	PLOCHY SMÍŠENÉ VÝROBNÍ (V)
■	▦	☐	PLOCHY INDIVIDUÁLNÍ REKREACE (R)
■	▦	☐	PLOCHY KOMERČNÍHO VYBAVENÍ (K)
🟧	▦	☐	PLOCHY VEŘEJNÉHO VYBAVENÍ (O)
🟨	▦	☐	PLOCHY SPORTOVNÍHO VYBAVENÍ (S)
🟪	▦	☐	PLOCHY TECHNICKÉ INFRASTRUKTURY (T)
■	▦	☐	PLOCHY DOPRAVNÍ INFRASTRUKTURY (D)
■	▦	☐	PLOCHY VEŘEJNÝCH PROSTRANSTVÍ (U)
🟩	▦	☐	PLOCHY VEŘEJNÉ ZELENĚ (P)
🟩	▦	☐	PLOCHY SMÍŠENÉ NEZASTAVĚNÉHO ÚZEMÍ (N)
■	▦	☐	PLOCHY ZEMĚDĚLSKÉ (Z)
■	▦	☐	PLOCHY LESNÍ)L)
■	▦	☐	PLOCHY VODNÍ A VODOHOSPODÁŘSKÉ (W)
.000	.000	UR00	KÓD PLOCHY
			ROZHRANÍ PLOCH

.000
VZTAŽNÝ BOD KÓDU
UNIKÁTNÍ ČÍSLO PLOCHY

HRANICE

- HRANICE ŘEŠENÉHO ÚZEMÍ – SPRÁVNÍHO ÚZEMÍ OBCE MORAVSKÉ KNÍNICE
- HRANICE ZASTAVĚNÉHO ÚZEMÍ

ÚZEMNÍ SYSTÉM EKOLOGICKÉ STABILITY

- BIOCENTRUM ÚSES A JEHO KÓD (XXX 0)
- BIOKORIDOR ÚSES A JEHO KÓD (XXX 0)
- BIOCENTRUM ÚSES A JEHO KÓD – ORIENTAČNÍ VYMEZENÍ (XXX 0)

PODKLADY PRO ROZHODOVÁNÍ O ZMĚNÁCH V ÚZEMÍ

- PLOCHA, VE KTERÉ JE ROZHODOVÁNÍ O ZMĚNÁCH V ÚZEMÍ PODMÍNĚNO VYDÁNÍM REGULAČNÍHO PLÁNU, A JEJÍ KÓD (RP-00)

PRVKY REGULAČNÍHO PLÁNU

- PLOCHA S PRVKY REGULAČNÍHO PLÁNU (PRP-X)

DALŠÍ PRVKY

- PĚŠÍ PROPOJENÍ
- RETENČNÍ PROSTOR - ORIENTAČNÍ VYMEZENÍ (PP-00)
- KORIDOR TECHNICKÉ INFRASTRUKTURY A JEHO KÓD (KTI*00)

INFORMATIVNÍ ČÁST – TECHNICKÁ INFRASTRUKTURA

STABILIZOVANÉ / ROZVOJOVÉ / ÚZEMNÍ REZERVA

- VODOVODNÍ ŘAD HLAVNÍ
- VODOVODNÍ ŘAD
- VODOJEM
- ČERPACÍ STANICE VODY
- VODNÍ ZDROJ
- KANALIZAČNÍ STOKA HLAVNÍ
- KANALIZAČNÍ STOKA
- KANALIZAČNÍ STOKA DEŠŤOVÁ
- PŘEČERPÁVACÍ STANICE ODPADNÍCH VOD
- ELEKTRICKÉ VEDENÍ DISTRIBUČNÍ SOUSTAVY 110 kV
- ELEKTRICKÉ VEDENÍ DISTRIBUČNÍ SOUSTAVY 22 kV
- ELEKTRICKÁ STANICE
- PLYNOVOD STL
- ELEKTRONICKÉ KOMUNIKAČNÍ VEDENÍ
- ELEKTRONICKÉ KOMUNIKAČNÍ ZAŘÍZENÍ
- RADIORELÉOVÁ TRASA
- RUŠENÁ TRASA ELEKTRICKÉHO VEDENÍ

PRVKY MAPOVÉHO DÍLA

- HRANICE KATASTRÁLNÍHO ÚZEMÍ A JEHO NÁZEV (k.ú. KUŘIM)
- POLOHOPIS – KATASTRÁLNÍ MAPA
- VÝŠKOPIS – VRSTEVNICE PO 2 m

0 50 100 250 500 800 m

ZÁZNAM O ÚČINNOSTI

Správní orgán, který územní plán vydal: Zastupitelstvo obce Moravské Knínice	Datum nabytí účinnosti územního plánu:
Pořizovatel: Městský úřad Kuřim, odbor investiční, Jungmannova 968/75, 664 34 Kuřim	
Oprávněná osoba pořizovatele: Ing. Vlasta Indrová, referentka investičního odboru	Podpis:

Zpracovatel:
knesl kynčl architekti s.r.o., Šumavská 416/15, 602 00 Brno

Garant projektu:
doc. Ing. arch. Jakub Kynčl, Ph.D., ČKA 02672

Podpis:

Projektový tým:
doc. Ing. arch. Jakub Kynčl, Ph.D., Ing. arch. Jiří Knesl, Ing. arch. Bohuš Zoubek, Ing. arch. Jan Špirit, Ing. Bohumila Dvořáková, Ing. arch. Jana Šimová, Ph.D.

Dopravní infrastruktura:	Ing. Kateřina Polesná (Ateliér DPK s.r.o.)	Zábor půdního fondu:	Ing. arch. Jiří Knesl
Technická infrastruktura – vodní hospodářství, zásobování plynem:	Ing. Vítězslav Vaněk	Krajina:	Ing. arch. Jiří Knesl
Technická infrastruktura – zásobování elektřinou:	Ing. Karel Rychlý	ÚSES:	RNDr. Jiří Kodán (AGERIS s.r.o.)

knesl kynčl architekti s.r.o.
Šumavská 416/15, 602 00 Brno
tel.: +420 541 592 134
www.knesl-kyncl.com

Název akce:
ÚZEMNÍ PLÁN MORAVSKÉ KNÍNICE
VYDÁNÍ

Datum: 2022
Formát: 1260 x 1066 mm
Číslo zakázky: 00662_80

Název výkresu:
KOORDINAČNÍ VÝKRES

Měřítko: 1 : 5 000
Číslo výkresu: II/01